



# Částečná uzavírka sil. III/4451 Ruda - Tvrdkov.

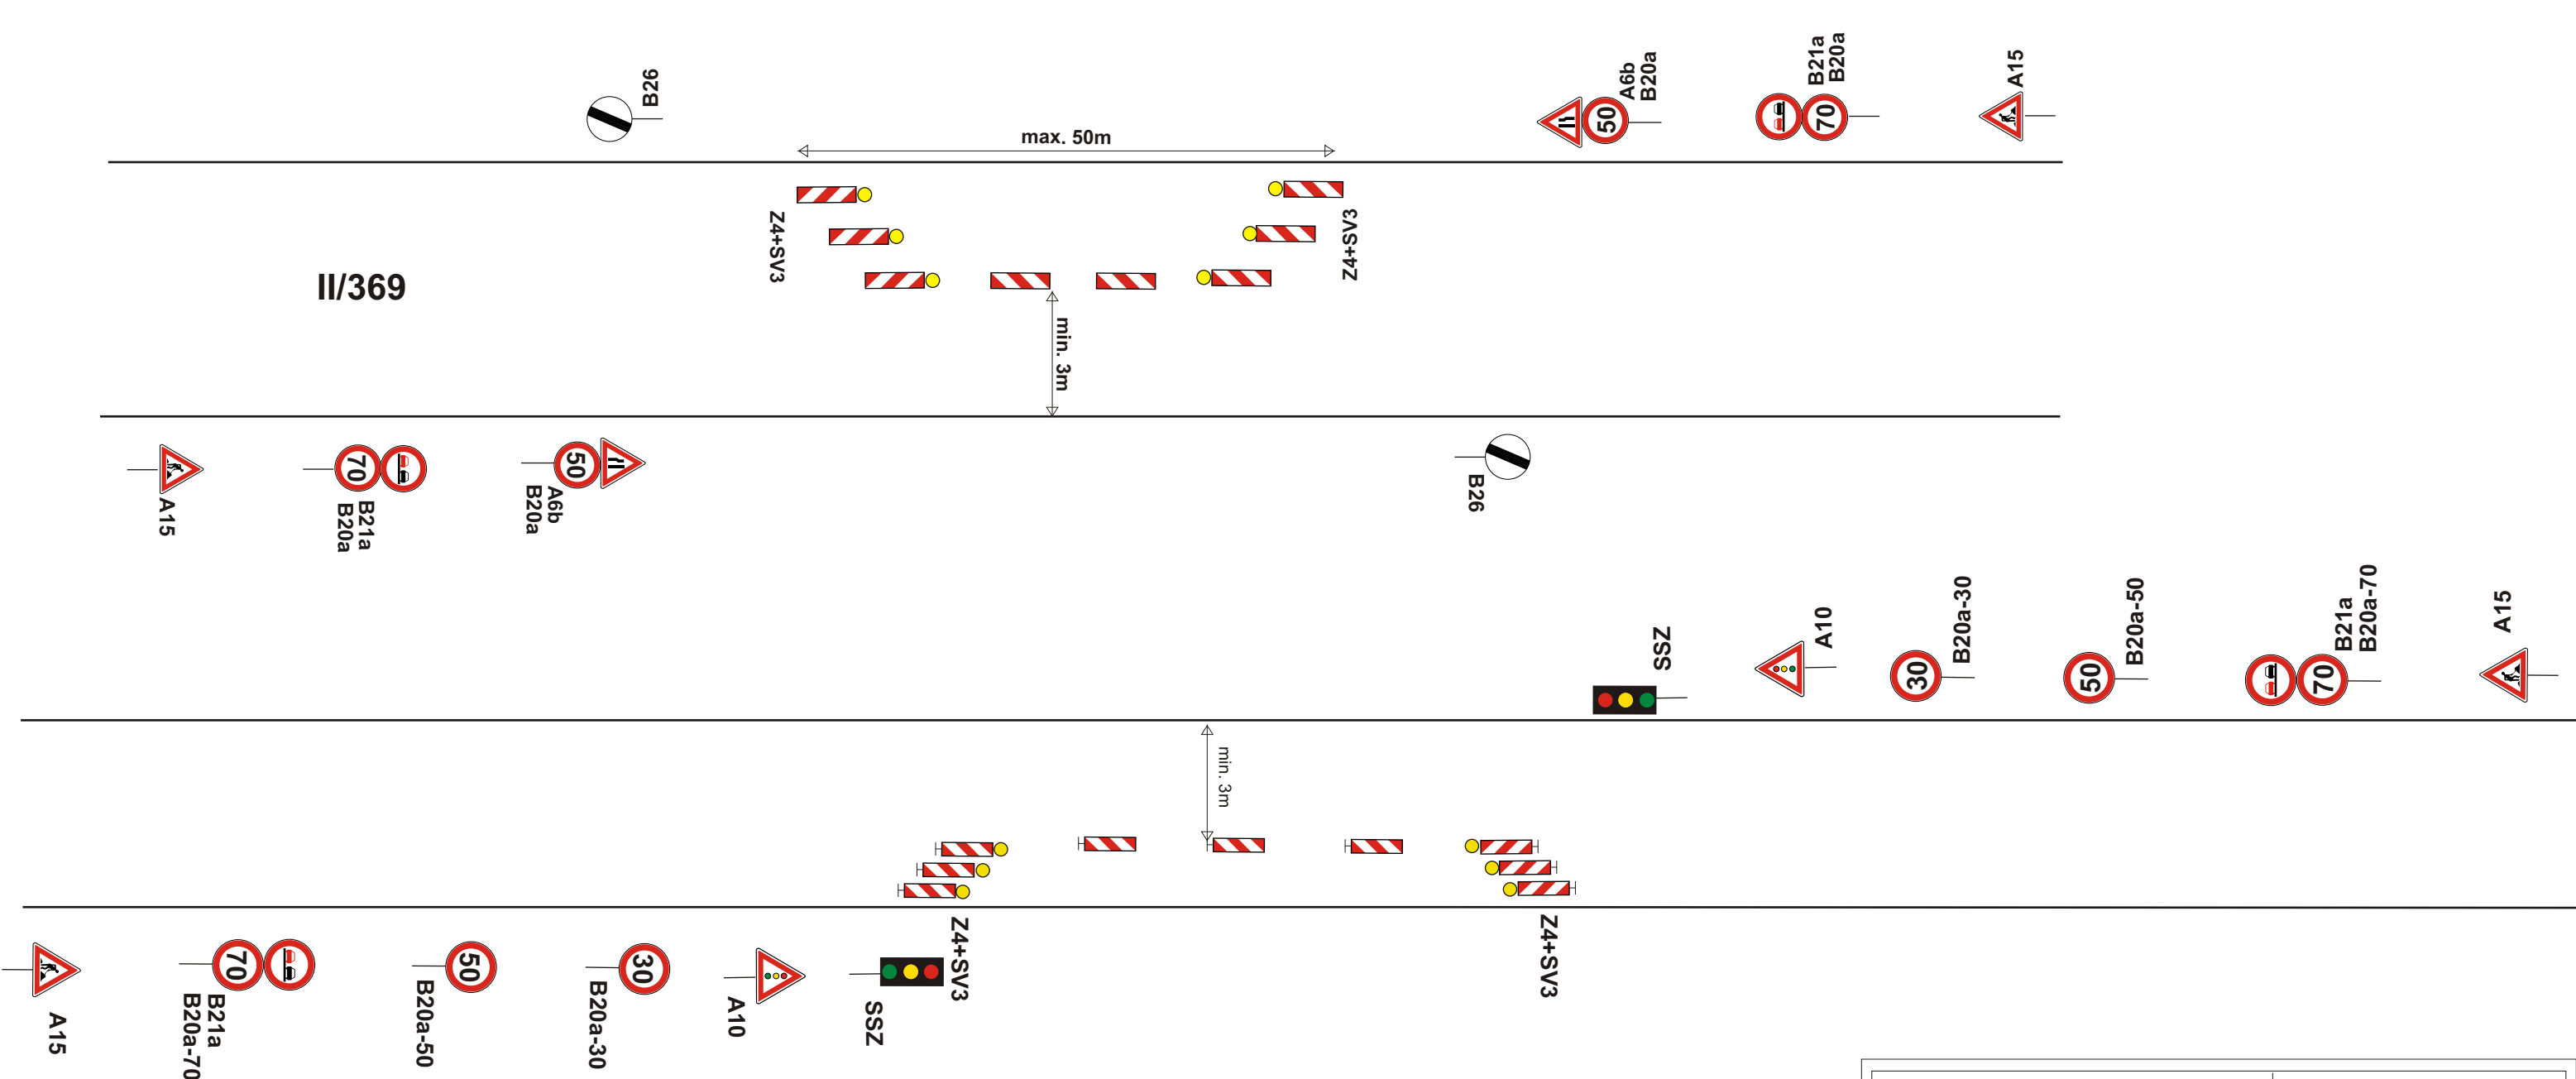

Vypracoval: Aneta Válková Datum: 18.6.2018 <b>Částečná uzavírka                  sil. III/4451 Ruda - Tvrdkov.</b>	 Adresa provozovny: Pavelkova 2 Olomouc 772 00
--	---